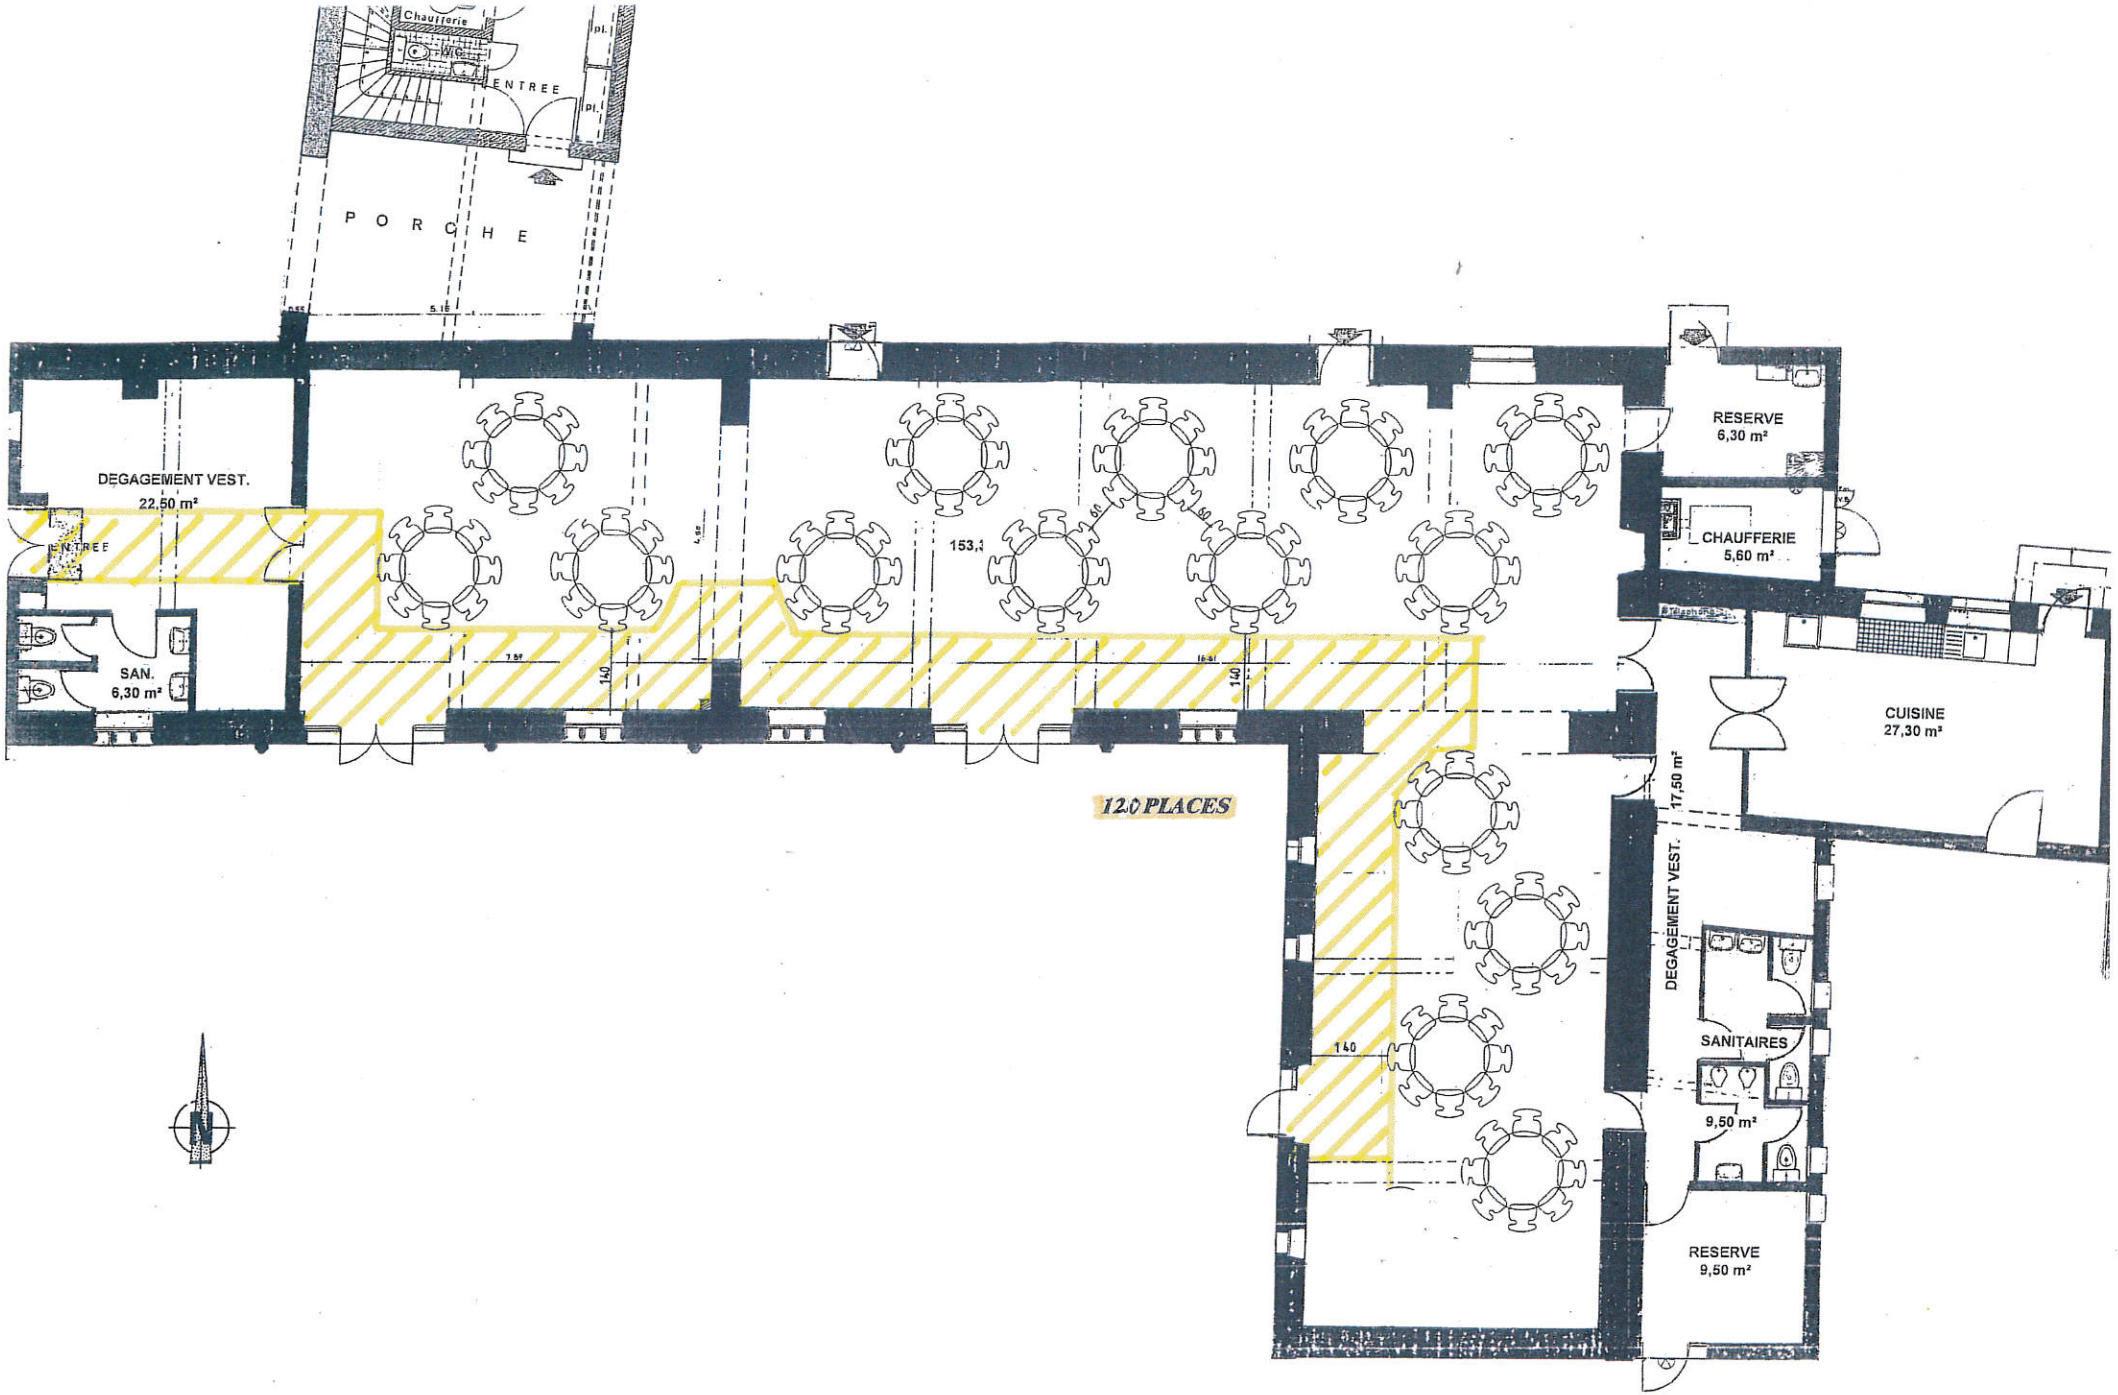

S.T. ABC – SALLE DU VERGER
PLAN ECH : 1/100ème – 10 2003