


# SALLE DE LA GORNIERE

15 rue de la gornière  
86100 Châtelleraut

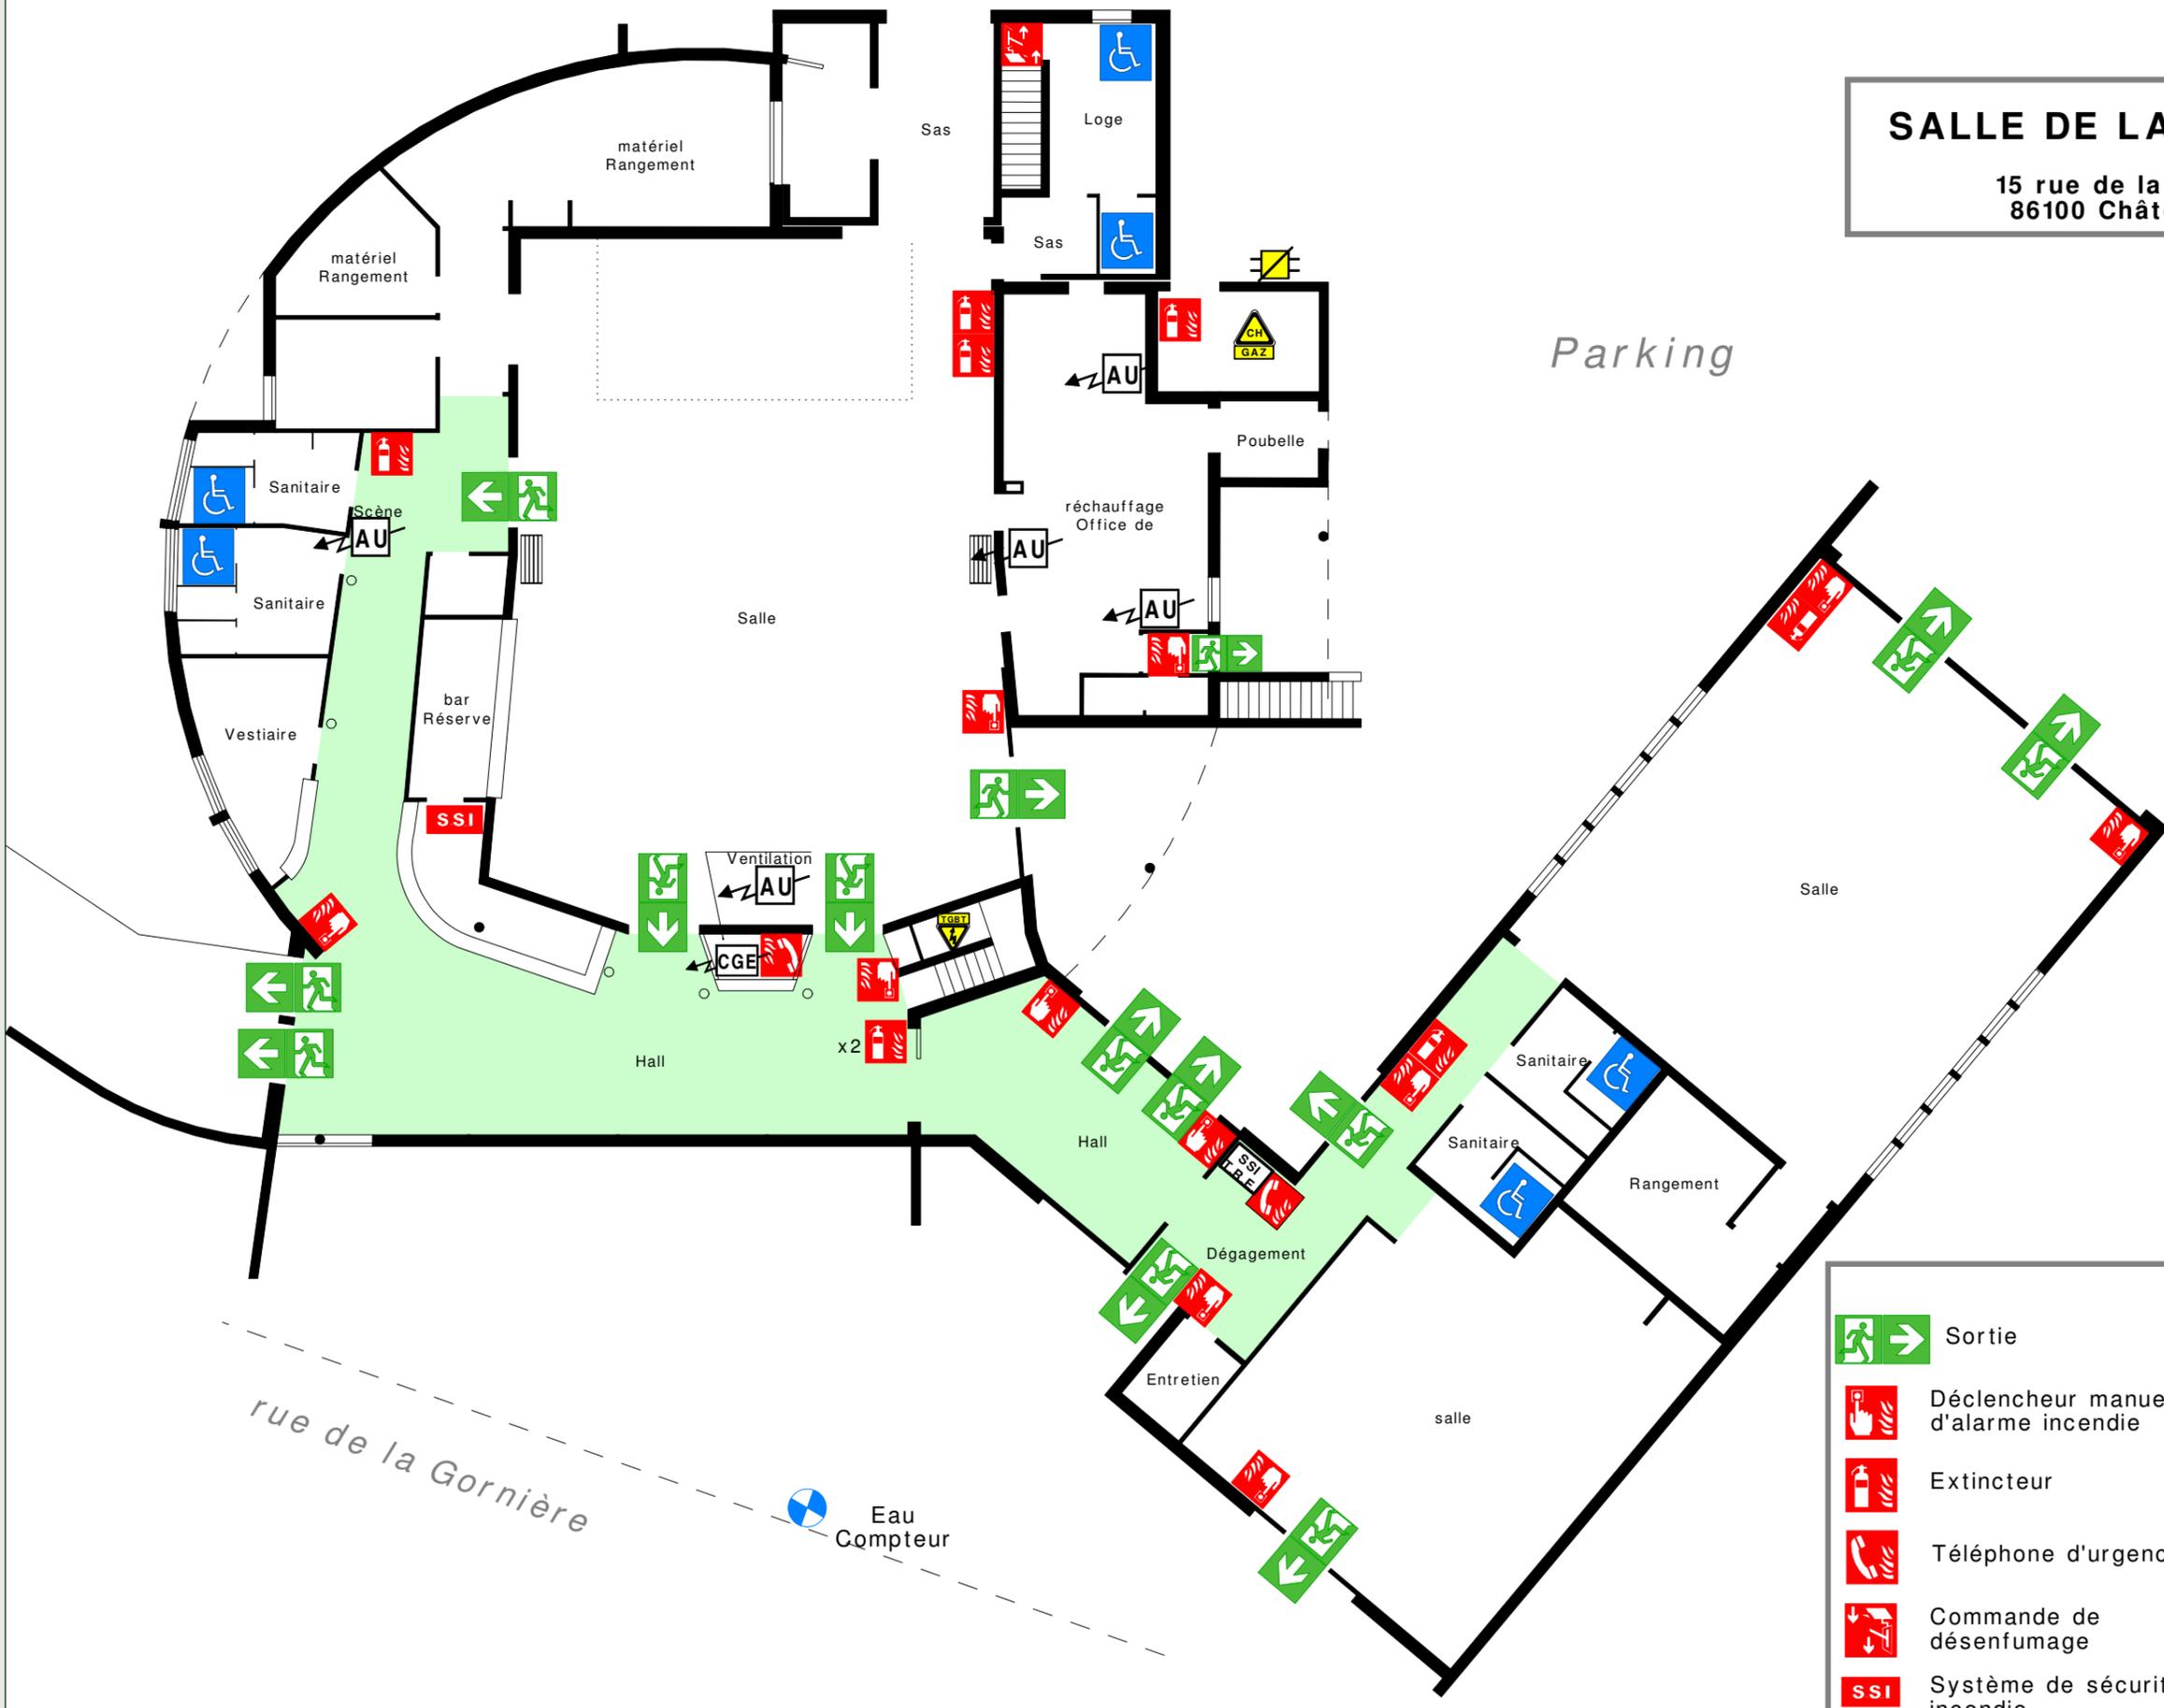

Parking

rue de la Gornière

Eau  
Compteur

## LEGENDE

- |  |                                      |  |                             |
|--|--------------------------------------|--|-----------------------------|
|  | Sortie                               |  | Accessibilité PMR           |
|  | Déclencheur manuel d'alarme incendie |  | Tableau électrique          |
|  | Extincteur                           |  | Chaufferie Gaz              |
|  | Téléphone d'urgence                  |  | Coupure Gaz                 |
|  | Commande de désenfumage              |  | Coupure générale électrique |
|  | Système de sécurité incendie         |  | Arrêt d'urgence électrique  |
|  |                                      |  | Compteur Eau                |